西館 6 階サーバ室

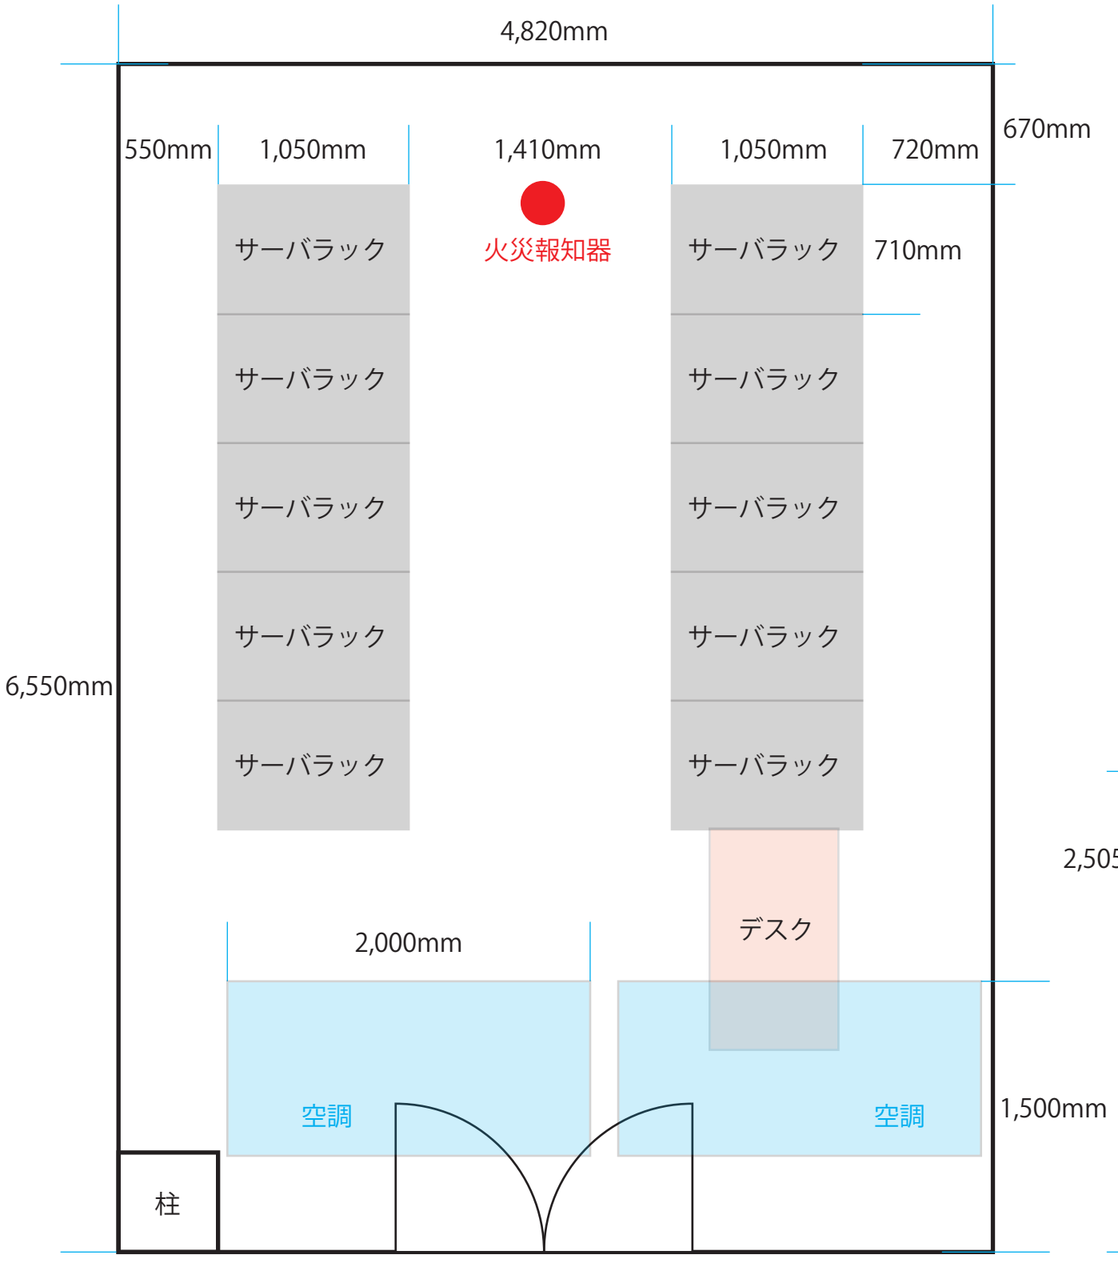
4,820mm
550mm
1,050mm
1,410mm
1,050mm
720mm
670mm
火災報知器
710mm
サーバラック
サーバラック
サーバラック
サーバラック
サーバラック
サーバラック
サーバラック
サーバラック
サーバラック
サーバラック
6,550mm
デスク
2,000mm
空調
空調
1,500mm
柱

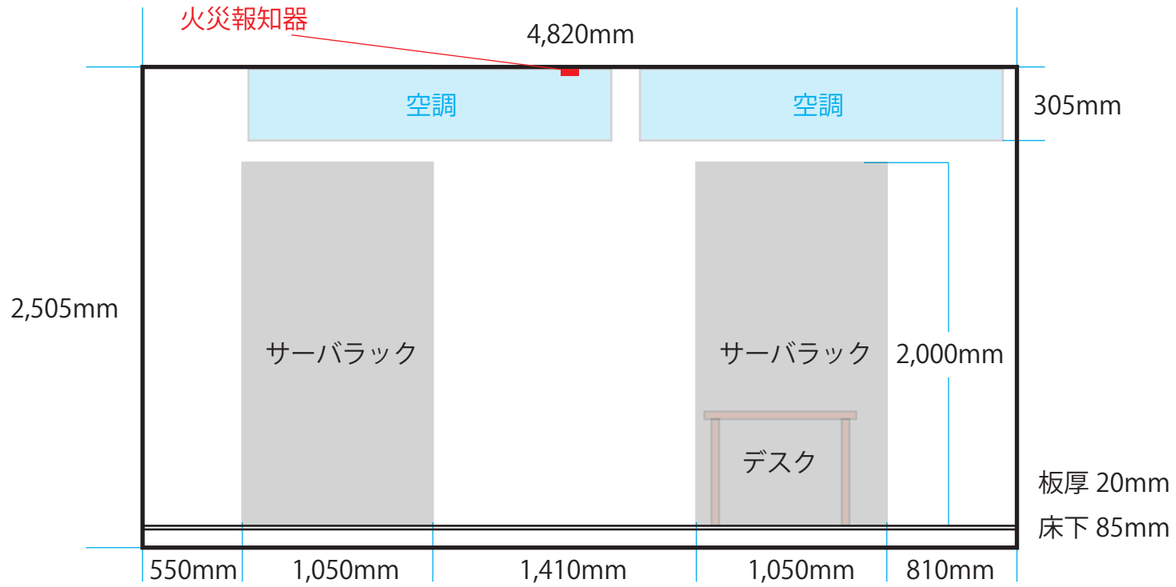
火災報知器
4,820mm
空調
空調
305mm
2,505mm
サーバラック
サーバラック
2,000mm
デスク
板厚 20mm
床下 85mm
550mm
1,050mm
1,410mm
1,050mm
810mm

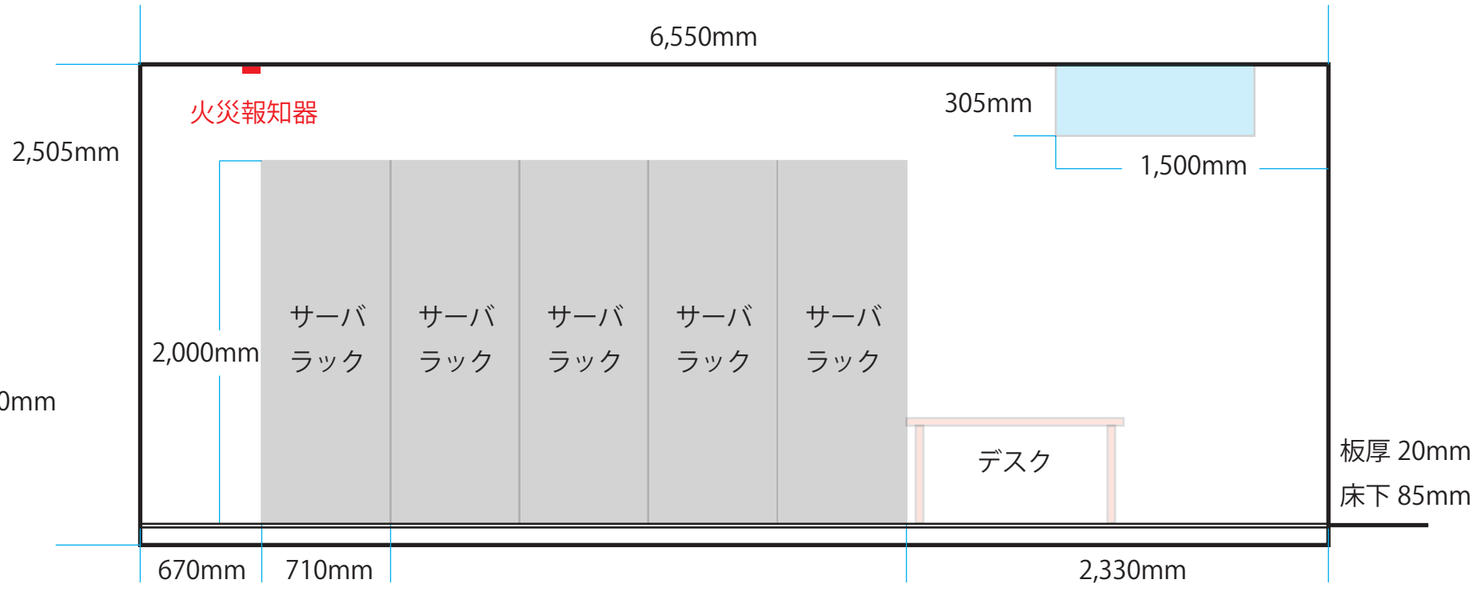
6,550mm
火災報知器
305mm
2,505mm
1,500mm
2,000mm
サーバ
ラック
サーバ
ラック
サーバ
ラック
サーバ
ラック
サーバ
ラック
デスク
板厚 20mm
床下 85mm
670mm
710mm
2,330mm